



Secretaría  
de Desarrollo Urbano  
Gobierno de Santiago

2021-2024  
SECRETARIA DE DESARROLLO URBANO  
SOLICITUD DE TRÁMITE

EXPEDIENTE CATASTRAL: 40 010 022

No. DE EXPEDIENTE: CH-681/2022

PERMISO SOLICITADO

- |  |   |   |
|--|---|---|
| <input type="checkbox"/> CASA HABITACION UNIFAMILIAR       | <input type="checkbox"/> USO COMERCIAL, MULTIFAMILIAR, SERVICIOS O INDUSTRIAL | <input type="checkbox"/> TRAMITE MENOR                          |
| <input checked="" type="checkbox"/> OBRA NUEVA             | <input type="checkbox"/> USO DE SUELO   | <input checked="" type="checkbox"/> NUMERO OFICIAL              |
| <input type="checkbox"/> AMPLIACION                        | <input type="checkbox"/> USO DE EDIFICACION                                   | <input type="checkbox"/> ROTURA DE PAVIMENTO                    |
| <input type="checkbox"/> REGULARIZACION                    | <input type="checkbox"/> USO COMPLEMENTARIO A LA VIVIENDA                     | <input type="checkbox"/> DEMOLICION                             |
| <input type="checkbox"/> CAMBIO DE TECHO                   | <input type="checkbox"/> CONSTRUCCION (OBRA NUEVA, AMPLIACION                 | <input type="checkbox"/> CONSTANCIA DE OBRA TERMINADA           |
| <input type="checkbox"/> MODIFICACION AL PROYECTO APROBADO | <input type="checkbox"/> REGULARIZACION)                                      | <input type="checkbox"/> PRORROGA DE CONSTRUCCION               |
|  | <input type="checkbox"/> REGIMEN EN CONDOMINIO                                | <input type="checkbox"/> REMODELACION DE FACHADA                |
|  | <input type="checkbox"/> MODIFICACION AL PROYECTO APROBADO                    | <input checked="" type="checkbox"/> BARRA _____ ML ALTURA _____ |
|  |   | <input type="checkbox"/> ALINEAMIENTO VIAL                      |

DESCRIPCION BREVE DE SU SOLICITUD CONSTRUCCION DE CASA HABITACION UNIFAMILIAR DE 423.11 M<sup>2</sup>

DATOS GENERALES DEL PROPIETARIO Y/O TITULAR DE LA LICENCIA

NOMBRE GERARDO FUENTES TORRES TELEFONO 811 660 5696  
DOMICILIO Bosques de las Misiones 215 col B. De Valle Alto Mty 64949  
CORREO ELECTRONICO Fut95510@gmail.com

DATOS GENERALES DEL PREDIO

UBICACION (CALLE) Misioneros Salesianos Lote 22 MZ 10 Bosques de las Misiones  
NUMERO #324 CONGREGACION, COLONIA Y/O FRACCIONAMIENTO MISIONEROS LOS SEFINOS  
ENTRE CALLES \_\_\_\_\_

ESTADO ACTUAL DEL PREDIO: BALDIO  CON CONSTRUCCION  USO ACTUAL DE LA EDIFICACION \_\_\_\_\_  
AREA TOTAL DE TERRENO 300 M<sup>2</sup> AREA POR CONSTRUIR 423.11 M<sup>2</sup> AREA POR DEMOLER \_\_\_\_\_ M<sup>2</sup>  
AREA EXISTENTE \_\_\_\_\_ M<sup>2</sup> AREA POR REGULARIZAR \_\_\_\_\_ M<sup>2</sup> BARRA POR CONSTRUIR 29 ML  
AUTORIZADA

DATOS GENERALES DEL TRAMITADOR Y/O SOLICITANTE (APODERADO LEGAL)

NOMBRE GERARDO FUENTES TORRES TELEFONO 811 660 5696  
CORREO ELECTRONICO Fut95510@gmail.com

DATOS GENERALES DEL DIRECTOR RESPONSABLE DE OBRA

NOMBRE Arquitecto Jesus Alberto Moreno Arcevala  
TELEFONO 3138749 No. DE CEDULA [Logo] FIRMA [Firma]  
CORREO ELECTRONICO phoosinpermisos@hotmail.com

OBSERVACIONES: \_\_\_\_\_

FIRMA DEL PROPIETARIO Y/O REPRESENTANTE LEGAL [Firma]

NOMBRE Y FIRMA DEL APODERADO \_\_\_\_\_


RECIBIDO  
08 MAY 2022

Declaro bajo protesta de decir verdad, en ejercicio de legítimos derechos manifiesto que los datos contenidos en la presente solicitud son los correctos, siendo a mi cargo y responsabilidad la autenticidad y validez de los documentos que a la misma acompañan. La no veracidad motivará la revocación inmediata de la autorización otorgada, además de la aplicación de sanciones y medidas conforme a la Ley de Asentamientos Humanos, Ordenamiento Territorial y Desarrollo Urbano para el Estado de Nuevo León.




2021-2024  
SECRETARIA DE DESARROLLO URBANO  
SOLICITUD DE TRÁMITE

MICROZONIFICACIÓN

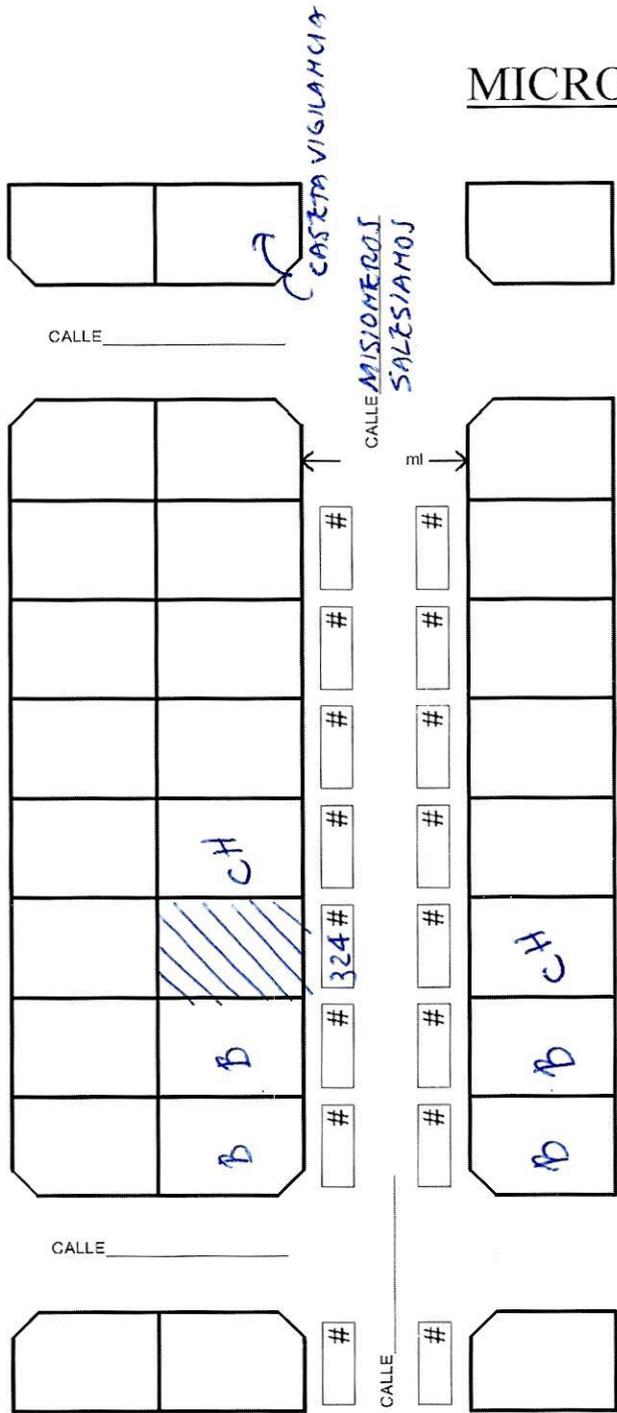

1. Indicar ubicación del predio. (**figura 1.1**)
2. Indicar usos de los predios colindantes:  
**SIMBOLOGIA:**  
B = BALDIO.  
CH = CASA HABITACION.  
C = COMERCIO.
3. Indicar los números oficiales de los predios colindantes. (**figura 2.1**)
4. Indicar el ancho de la vialidad actual incluyendo banqueta.
5. Indicar pasillos de los predios colindantes (si es el caso).
6. Indicar ubicación de árboles mayores de 3" de tallo o palmera con un ●.

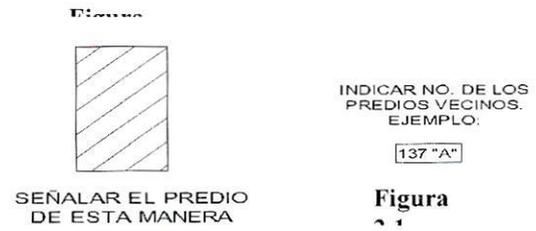

Firma de propietario: \_\_\_\_\_

